

**ОПИСАНИЕ МЕСТОПОЛОЖЕНИЯ ГРАНИЦ**

*Публичный сервитут "Объекты электросетевого хозяйства, водопроводные сети, линии и сооружения связи в рамках титула "Ударная ТЭС. Внеплощадочные сети, коммуникации и водозаборные сооружения"*

(наименование объекта, местоположение которого описано (далее - объект))

**Раздел 1****Сведения об объекте**

<b>№ п/п</b>	<b>Характеристики объекта</b>	<b>Описание характеристик</b>
<b>1</b>	<b>2</b>	<b>3</b>
1	Местоположение объекта	Российская Федерация, Краснодарский край, Крымский район
2	Площадь объекта ± величина погрешности определения площади ( $P \pm \Delta P$ )	215 004 ± 4057 м <sup>2</sup>
3	Иные характеристики объекта	Публичный сервитут для размещения объектов электросетевого хозяйства (кабельная линия электроснабжения), водопроводных сетей (трубопровод добавочной технической воды), линий и сооружений связи (кабельные линии связи) в рамках титула "Ударная ТЭС. Внеплощадочные сети, коммуникации и водозаборные сооружения", сроком 49 лет в интересах ООО "ВО "Технопромэкспорт"

**ОПИСАНИЕ МЕСТОПОЛОЖЕНИЯ ГРАНИЦ**

*Публичный сервитут "Объекты электросетевого хозяйства, водопроводные сети, линии и сооружения связи в рамках титула "Ударная ТЭС. Внеплощадочные сети, коммуникации и водозаборные сооружения"*

(наименование объекта, местоположение которого описано (далее - объект))

**Раздел 2****Сведения о местоположении границ объекта**

**1. Система координат** | МСК 23 Зона 1

**2. Сведения о характерных точках границ объекта**

Обозначение характерных точек границ	Координаты, м		Метод определения координат характерной точки	Средняя квадратическая погрешность положения характерной точки (Mt), м	Описание обозначения точки на местности (при наличии)
	X	Y			
1	2	3	4	5	6
н1	474474.64	1283575.80	Аналитический метод	Mt =2,50	-
н2	474481.07	1283582.82	Аналитический метод	Mt =2,50	-
н3	474494.25	1283597.22	Аналитический метод	Mt =2,50	-
н4	474521.43	1283615.71	Аналитический метод	Mt =2,50	-
н5	474535.27	1283627.88	Аналитический метод	Mt =2,50	-
н6	474551.43	1283649.54	Аналитический метод	Mt =2,50	-
н7	474571.06	1283675.84	Аналитический метод	Mt =2,50	-
н8	474545.30	1283772.31	Аналитический метод	Mt =2,50	-
н9	474556.46	1283790.60	Аналитический метод	Mt =2,50	-
н10	474598.57	1283825.70	Аналитический метод	Mt =2,50	-
н11	474624.22	1283841.61	Аналитический метод	Mt =2,50	-
н12	474697.40	1283887.01	Аналитический метод	Mt =2,50	-
н13	474745.19	1283911.16	Аналитический метод	Mt =2,50	-
н14	474745.40	1283910.74	Аналитический метод	Mt =2,50	-
н15	474752.51	1283914.40	Аналитический метод	Mt =2,50	-
н16	474752.33	1283914.77	Аналитический метод	Mt =2,50	-
н17	474779.42	1283928.45	Аналитический метод	Mt =2,50	-
н18	474833.10	1283959.21	Аналитический метод	Mt =2,50	-
н19	474932.92	1283995.17	Аналитический метод	Mt =2,50	-
н20	474979.04	1284020.54	Аналитический метод	Mt =2,50	-
н21	475013.65	1284051.43	Аналитический метод	Mt =2,50	-
н22	475046.30	1284096.03	Аналитический метод	Mt =2,50	-
н23	475057.43	1284124.72	Аналитический метод	Mt =2,50	-
н24	475064.47	1284130.39	Аналитический метод	Mt =2,50	-
н25	475194.79	1284196.26	Аналитический метод	Mt =2,50	-
н26	475207.68	1284257.08	Аналитический метод	Mt =2,50	-
н27	475767.55	1284621.19	Аналитический метод	Mt =2,50	-
н28	475806.09	1284668.82	Аналитический метод	Mt =2,50	-
н29	475862.44	1284762.71	Аналитический метод	Mt =2,50	-
н30	475904.02	1284812.12	Аналитический метод	Mt =2,50	-
н31	475985.22	1284873.54	Аналитический метод	Mt =2,50	-
н32	476048.74	1284908.82	Аналитический метод	Mt =2,50	-
н33	476025.50	1284950.68	Аналитический метод	Mt =2,50	-
н34	476176.24	1285051.77	Аналитический метод	Mt =2,50	-
н35	476181.07	1285043.94	Аналитический метод	Mt =2,50	-
н36	476209.74	1285063.31	Аналитический метод	Mt =2,50	-
н37	476216.28	1285076.84	Аналитический метод	Mt =2,50	-
н38	476219.72	1285083.95	Аналитический метод	Mt =2,50	-
н39	476227.13	1285099.26	Аналитический метод	Mt =2,50	-
н40	476912.85	1285513.44	Аналитический метод	Mt =2,50	-
н41	476870.52	1285583.59	Аналитический метод	Mt =2,50	-
н42	476883.26	1285591.28	Аналитический метод	Mt =2,50	-
н43	476882.18	1285632.63	Аналитический метод	Mt =2,50	-
н44	476845.38	1285716.07	Аналитический метод	Mt =2,50	-
н45	476848.24	1285727.28	Аналитический метод	Mt =2,50	-
н46	476883.14	1285767.15	Аналитический метод	Mt =2,50	-
н47	476859.63	1285787.15	Аналитический метод	Mt =2,50	-
н48	476852.33	1285820.69	Аналитический метод	Mt =2,50	-

н49	476847.51	1285835.84	Аналитический метод	Mt =2,50	-
н50	476831.88	1285861.10	Аналитический метод	Mt =2,50	-
н51	476813.28	1285885.32	Аналитический метод	Mt =2,50	-
н52	476791.80	1285919.05	Аналитический метод	Mt =2,50	-
н53	476753.21	1286014.80	Аналитический метод	Mt =2,50	-
н54	476752.39	1286027.60	Аналитический метод	Mt =2,50	-
н55	476755.75	1286039.26	Аналитический метод	Mt =2,50	-
н56	476765.35	1286052.38	Аналитический метод	Mt =2,50	-
н57	476887.12	1286108.65	Аналитический метод	Mt =2,50	-
н58	477022.63	1286161.24	Аналитический метод	Mt =2,50	-
н59	477043.83	1286171.03	Аналитический метод	Mt =2,50	-
н60	477064.46	1286182.57	Аналитический метод	Mt =2,50	-
н61	477070.55	1286185.59	Аналитический метод	Mt =2,50	-
н62	477117.14	1286237.70	Аналитический метод	Mt =2,50	-
н63	477113.54	1286280.57	Аналитический метод	Mt =2,50	-
н64	477124.71	1286310.90	Аналитический метод	Mt =2,50	-
н65	477280.65	1286450.35	Аналитический метод	Mt =2,50	-
н66	477283.43	1286450.38	Аналитический метод	Mt =2,50	-
н67	477283.46	1286452.86	Аналитический метод	Mt =2,50	-
н68	477304.69	1286471.84	Аналитический метод	Mt =2,50	-
н69	477309.82	1286563.70	Аналитический метод	Mt =2,50	-
н70	477563.88	1286790.89	Аналитический метод	Mt =2,50	-
н71	477648.17	1286877.57	Аналитический метод	Mt =2,50	-
н72	478248.81	1287396.14	Аналитический метод	Mt =2,50	-
н73	478249.22	1287395.67	Аналитический метод	Mt =2,50	-
н74	478255.10	1287401.10	Аналитический метод	Mt =2,50	-
н75	478254.86	1287401.37	Аналитический метод	Mt =2,50	-
н76	478515.35	1287626.26	Аналитический метод	Mt =2,50	-
н77	478555.23	1287676.95	Аналитический метод	Mt =2,50	-
н78	478576.72	1287692.46	Аналитический метод	Mt =2,50	-
н79	478602.01	1287721.37	Аналитический метод	Mt =2,50	-
н80	478885.37	1287966.12	Аналитический метод	Mt =2,50	-
н81	478892.51	1287971.09	Аналитический метод	Mt =2,50	-
н82	479015.07	1288085.90	Аналитический метод	Mt =2,50	-
н83	479126.74	1288178.27	Аналитический метод	Mt =2,50	-
н84	479140.34	1288198.27	Аналитический метод	Mt =2,50	-
н85	479188.66	1288233.81	Аналитический метод	Mt =2,50	-
н86	479236.74	1288268.71	Аналитический метод	Mt =2,50	-
н87	479560.06	1288561.45	Аналитический метод	Mt =2,50	-
н88	479615.58	1288602.02	Аналитический метод	Mt =2,50	-
н89	479636.81	1288613.87	Аналитический метод	Mt =2,50	-
н90	479656.73	1288620.79	Аналитический метод	Mt =2,50	-
н91	479716.02	1288632.49	Аналитический метод	Mt =2,50	-
н92	479762.84	1288646.98	Аналитический метод	Mt =2,50	-
н93	479777.20	1288656.30	Аналитический метод	Mt =2,50	-
н94	479785.29	1288668.73	Аналитический метод	Mt =2,50	-
н95	479788.25	1288689.50	Аналитический метод	Mt =2,50	-
н96	479781.45	1288710.55	Аналитический метод	Mt =2,50	-
н97	479764.96	1288744.50	Аналитический метод	Mt =2,50	-
н98	479742.21	1288779.65	Аналитический метод	Mt =2,50	-
н99	479739.12	1288789.81	Аналитический метод	Mt =2,50	-
н100	479739.38	1288803.17	Аналитический метод	Mt =2,50	-
н101	479743.79	1288811.11	Аналитический метод	Mt =2,50	-
н102	479765.43	1288828.44	Аналитический метод	Mt =2,50	-
н103	479705.22	1288918.77	Аналитический метод	Mt =2,50	-
н104	479705.86	1288919.21	Аналитический метод	Mt =2,50	-
н105	479703.85	1288922.08	Аналитический метод	Mt =2,50	-
н106	479706.73	1288924.01	Аналитический метод	Mt =2,50	-
н107	479847.51	1289002.15	Аналитический метод	Mt =2,50	-
н108	479867.64	1289015.68	Аналитический метод	Mt =2,50	-
н109	479888.61	1289029.76	Аналитический метод	Mt =2,50	-
н110	479882.00	1289041.13	Аналитический метод	Mt =2,50	-
н111	479875.34	1289052.56	Аналитический метод	Mt =2,50	-
н112	479869.50	1289062.61	Аналитический метод	Mt =2,50	-
н113	479845.66	1289048.88	Аналитический метод	Mt =2,50	-
н114	479843.88	1289047.70	Аналитический метод	Mt =2,50	-

n115	479626.66	1289406.33	Аналитический метод	Mt =2,50	-
n116	479602.39	1289496.57	Аналитический метод	Mt =2,50	-
n117	479602.26	1289498.43	Аналитический метод	Mt =2,50	-
n118	479602.81	1289500.21	Аналитический метод	Mt =2,50	-
n119	479603.98	1289501.67	Аналитический метод	Mt =2,50	-
n120	479605.60	1289502.59	Аналитический метод	Mt =2,50	-
n121	479617.42	1289506.64	Аналитический метод	Mt =2,50	-
n122	479620.90	1289507.01	Аналитический метод	Mt =2,50	-
n123	479624.25	1289506.03	Аналитический метод	Mt =2,50	-
n124	479625.74	1289505.05	Аналитический метод	Mt =2,50	-
n125	479626.99	1289503.82	Аналитический метод	Mt =2,50	-
n126	479627.98	1289502.37	Аналитический метод	Mt =2,50	-
n127	479628.68	1289500.75	Аналитический метод	Mt =2,50	-
n128	479629.24	1289499.73	Аналитический метод	Mt =2,50	-
n129	479630.15	1289498.99	Аналитический метод	Mt =2,50	-
n130	479631.28	1289498.67	Аналитический метод	Mt =2,50	-
n131	479632.44	1289498.80	Аналитический метод	Mt =2,50	-
n132	479633.47	1289499.36	Аналитический метод	Mt =2,50	-
n133	479634.20	1289500.27	Аналитический метод	Mt =2,50	-
n134	479634.53	1289501.40	Аналитический метод	Mt =2,50	-
n135	479634.40	1289502.56	Аналитический метод	Mt =2,50	-
n136	479626.12	1289528.78	Аналитический метод	Mt =2,50	-
n137	479625.56	1289529.81	Аналитический метод	Mt =2,50	-
n138	479624.64	1289530.54	Аналитический метод	Mt =2,50	-
n139	479623.52	1289530.87	Аналитический метод	Mt =2,50	-
n140	479622.36	1289530.74	Аналитический метод	Mt =2,50	-
n141	479621.33	1289530.18	Аналитический метод	Mt =2,50	-
n142	479620.60	1289529.27	Аналитический метод	Mt =2,50	-
n143	479620.27	1289528.14	Аналитический метод	Mt =2,50	-
n144	479620.40	1289526.98	Аналитический метод	Mt =2,50	-
n145	479620.83	1289525.24	Аналитический метод	Mt =2,50	-
n146	479620.89	1289523.45	Аналитический метод	Mt =2,50	-
n147	479620.59	1289521.71	Аналитический метод	Mt =2,50	-
n148	479619.93	1289520.03	Аналитический метод	Mt =2,50	-
n149	479617.67	1289517.28	Аналитический метод	Mt =2,50	-
n150	479614.49	1289515.68	Аналитический метод	Mt =2,50	-
n151	479599.43	1289510.52	Аналитический метод	Mt =2,50	-
n152	479597.53	1289509.70	Аналитический метод	Mt =2,50	-
n153	479595.82	1289508.52	Аналитический метод	Mt =2,50	-
n154	479594.37	1289507.05	Аналитический метод	Mt =2,50	-
n155	479593.22	1289505.32	Аналитический метод	Mt =2,50	-
n156	479592.42	1289503.36	Аналитический метод	Mt =2,50	-
n157	479592.01	1289501.29	Аналитический метод	Mt =2,50	-
n158	479592.00	1289499.24	Аналитический метод	Mt =2,50	-
n159	479592.37	1289497.26	Аналитический метод	Mt =2,50	-
n160	479617.84	1289402.56	Аналитический метод	Mt =2,50	-
n161	479720.94	1289232.12	Аналитический метод	Mt =2,50	-
n162	479721.01	1289225.47	Аналитический метод	Mt =2,50	-
n163	479728.07	1289213.82	Аналитический метод	Mt =2,50	-
n164	479734.17	1289210.51	Аналитический метод	Mt =2,50	-
n165	479835.89	1289042.56	Аналитический метод	Mt =2,50	-
n166	479786.27	1289008.71	Аналитический метод	Mt =2,50	-
n167	479668.42	1288928.64	Аналитический метод	Mt =2,50	-
n168	479652.07	1288917.46	Аналитический метод	Mt =2,50	-
n169	479671.02	1288891.27	Аналитический метод	Mt =2,50	-
n170	479694.35	1288872.21	Аналитический метод	Mt =2,50	-
n171	479702.38	1288877.68	Аналитический метод	Mt =2,50	-
n172	479731.92	1288833.63	Аналитический метод	Mt =2,50	-
n173	479724.34	1288827.56	Аналитический метод	Mt =2,50	-
n174	479714.50	1288809.89	Аналитический метод	Mt =2,50	-
n175	479714.02	1288786.41	Аналитический метод	Mt =2,50	-
n176	479719.31	1288769.02	Аналитический метод	Mt =2,50	-
n177	479742.64	1288732.97	Аналитический метод	Mt =2,50	-
n178	479758.19	1288701.20	Аналитический метод	Mt =2,50	-
n179	479762.68	1288687.30	Аналитический метод	Mt =2,50	-
n180	479761.28	1288677.45	Аналитический метод	Mt =2,50	-

n181	479759.05	1288674.13	Аналитический метод	Mt =2,50	-
n182	479752.21	1288669.83	Аналитический метод	Mt =2,50	-
n183	479709.90	1288656.76	Аналитический метод	Mt =2,50	-
n184	479650.17	1288644.98	Аналитический метод	Mt =2,50	-
n185	479626.54	1288636.77	Аналитический метод	Mt =2,50	-
n186	479602.06	1288623.11	Аналитический метод	Mt =2,50	-
n187	479544.25	1288580.86	Аналитический метод	Mt =2,50	-
n188	479220.94	1288288.13	Аналитический метод	Mt =2,50	-
n189	479174.22	1288253.99	Аналитический метод	Mt =2,50	-
n190	479121.99	1288216.01	Аналитический метод	Mt =2,50	-
n191	479107.92	1288195.04	Аналитический метод	Mt =2,50	-
n192	479054.51	1288148.95	Аналитический метод	Mt =2,50	-
n193	478998.78	1288100.76	Аналитический метод	Mt =2,50	-
n194	478893.18	1288006.34	Аналитический метод	Mt =2,50	-
n195	478891.68	1288007.55	Аналитический метод	Mt =2,50	-
n196	478865.86	1287994.93	Аналитический метод	Mt =2,50	-
n197	478839.52	1287974.35	Аналитический метод	Mt =2,50	-
n198	478845.90	1287965.07	Аналитический метод	Mt =2,50	-
n199	478584.35	1287739.14	Аналитический метод	Mt =2,50	-
n200	478559.78	1287711.06	Аналитический метод	Mt =2,50	-
n201	478537.76	1287695.17	Аналитический метод	Mt =2,50	-
n202	478497.40	1287643.88	Аналитический метод	Mt =2,50	-
n203	478492.80	1287639.82	Аналитический метод	Mt =2,50	-
n204	477631.11	1286895.87	Аналитический метод	Mt =2,50	-
n205	477546.57	1286808.95	Аналитический метод	Mt =2,50	-
n206	477285.44	1286575.44	Аналитический метод	Mt =2,50	-
n207	477280.30	1286483.58	Аналитический метод	Mt =2,50	-
n208	477103.40	1286325.38	Аналитический метод	Mt =2,50	-
n209	477088.16	1286284.00	Аналитический метод	Mt =2,50	-
n210	477091.36	1286245.92	Аналитический метод	Mt =2,50	-
n211	477055.88	1286203.94	Аналитический метод	Mt =2,50	-
n212	477020.35	1286186.00	Аналитический метод	Mt =2,50	-
n213	476877.42	1286131.71	Аналитический метод	Mt =2,50	-
n214	476748.99	1286072.36	Аналитический метод	Mt =2,50	-
n215	476733.01	1286050.51	Аналитический метод	Mt =2,50	-
n216	476727.15	1286030.41	Аналитический метод	Mt =2,50	-
n217	476728.56	1286009.05	Аналитический метод	Mt =2,50	-
n218	476772.52	1285909.44	Аналитический метод	Mt =2,50	-
n219	476793.58	1285875.42	Аналитический метод	Mt =2,50	-
n220	476817.16	1285843.90	Аналитический метод	Mt =2,50	-
n221	476827.83	1285826.71	Аналитический метод	Mt =2,50	-
n222	476830.98	1285816.30	Аналитический метод	Mt =2,50	-
n223	476836.02	1285774.05	Аналитический метод	Mt =2,50	-
n224	476801.35	1285734.45	Аналитический метод	Mt =2,50	-
n225	476816.84	1285699.34	Аналитический метод	Mt =2,50	-
n226	476844.25	1285637.11	Аналитический метод	Mt =2,50	-
n227	476843.95	1285625.77	Аналитический метод	Mt =2,50	-
n228	476843.47	1285602.03	Аналитический метод	Mt =2,50	-
n229	476843.03	1285580.50	Аналитический метод	Mt =2,50	-
n230	476850.09	1285568.54	Аналитический метод	Mt =2,50	-
n231	476878.51	1285521.90	Аналитический метод	Mt =2,50	-
n232	476215.45	1285121.41	Аналитический метод	Mt =2,50	-
n233	476201.85	1285089.60	Аналитический метод	Mt =2,50	-
n234	476197.17	1285085.23	Аналитический метод	Mt =2,50	-
n235	476009.52	1284958.45	Аналитический метод	Mt =2,50	-
n236	476009.87	1284957.83	Аналитический метод	Mt =2,50	-
n237	476004.74	1284954.35	Аналитический метод	Mt =2,50	-
n238	476022.02	1284922.49	Аналитический метод	Mt =2,50	-
n239	475971.43	1284894.49	Аналитический метод	Mt =2,50	-
n240	475886.83	1284827.96	Аналитический метод	Mt =2,50	-
n241	475844.28	1284776.93	Аналитический метод	Mt =2,50	-
n242	475819.58	1284728.08	Аналитический метод	Mt =2,50	-
n243	475779.60	1284675.85	Аналитический метод	Mt =2,50	-
n244	475750.60	1284639.99	Аналитический метод	Mt =2,50	-
n245	475703.42	1284605.41	Аналитический метод	Mt =2,50	-
n246	475601.56	1284533.86	Аналитический метод	Mt =2,50	-

н247	475548.09	1284508.66	Аналитический метод	Mt =2,50	-
н248	475357.63	1284375.80	Аналитический метод	Mt =2,50	-
н249	475195.34	1284263.54	Аналитический метод	Mt =2,50	-
н250	475177.33	1284245.76	Аналитический метод	Mt =2,50	-
н251	475172.83	1284213.17	Аналитический метод	Mt =2,50	-
н252	475050.85	1284151.52	Аналитический метод	Mt =2,50	-
н253	475036.54	1284140.00	Аналитический метод	Mt =2,50	-
н254	475024.18	1284108.14	Аналитический метод	Mt =2,50	-
н255	474995.17	1284068.50	Аналитический метод	Mt =2,50	-
н256	474964.50	1284041.07	Аналитический метод	Mt =2,50	-
н257	474922.75	1284018.11	Аналитический метод	Mt =2,50	-
н258	474822.79	1283982.12	Аналитический метод	Mt =2,50	-
н259	474767.56	1283950.47	Аналитический метод	Mt =2,50	-
н260	474685.15	1283908.83	Аналитический метод	Mt =2,50	-
н261	474608.88	1283861.54	Аналитический метод	Mt =2,50	-
н262	474584.03	1283846.12	Аналитический метод	Mt =2,50	-
н263	474537.41	1283807.27	Аналитический метод	Mt =2,50	-
н264	474521.38	1283781.82	Аналитический метод	Mt =2,50	-
н265	474552.44	1283688.82	Аналитический метод	Mt =2,50	-
н266	474553.40	1283684.37	Аналитический метод	Mt =2,50	-
н267	474551.53	1283674.75	Аналитический метод	Mt =2,50	-
н268	474548.23	1283659.03	Аналитический метод	Mt =2,50	-
н269	474542.92	1283647.42	Аналитический метод	Mt =2,50	-
н270	474536.79	1283639.11	Аналитический метод	Mt =2,50	-
н271	474501.64	1283618.05	Аналитический метод	Mt =2,50	-
н272	474480.90	1283605.81	Аналитический метод	Mt =2,50	-
н273	474421.12	1283730.51	Аналитический метод	Mt =2,50	-
н274	474406.69	1283723.59	Аналитический метод	Mt =2,50	-
н275	474464.80	1283602.39	Аналитический метод	Mt =2,50	-
н276	474465.40	1283601.14	Аналитический метод	Mt =2,50	-
н277	474467.07	1283597.65	Аналитический метод	Mt =2,50	-
н278	474457.04	1283591.73	Аналитический метод	Mt =2,50	-
н279	474466.64	1283580.55	Аналитический метод	Mt =2,50	-

### 3. Сведения о характерных точках части (частей) границы объекта

Обозначение характерных точек границ	Координаты, м		Метод определения координат характерной точки	Средняя квадратическая погрешность положения характерной точки (Mt), м	Описание обозначения точки на местности (при наличии)
	X	Y			
1	2	3	4	5	6
-	-	-	-	-	-



## ОПИСАНИЕ МЕСТОПОЛОЖЕНИЯ ГРАНИЦ


Публичный сервитут "Объекты электросетевого хозяйства, водопроводные сети, линии и сооружения связи в рамках титула "Ударная ТЭС. Внеплощадочные сети, коммуникации и водозаборные сооружения"

(наименование объекта, местоположение которого описано (далее - объект))

## Раздел 4

## Схема расположения границ публичного сервитута

## Схема расположения листов

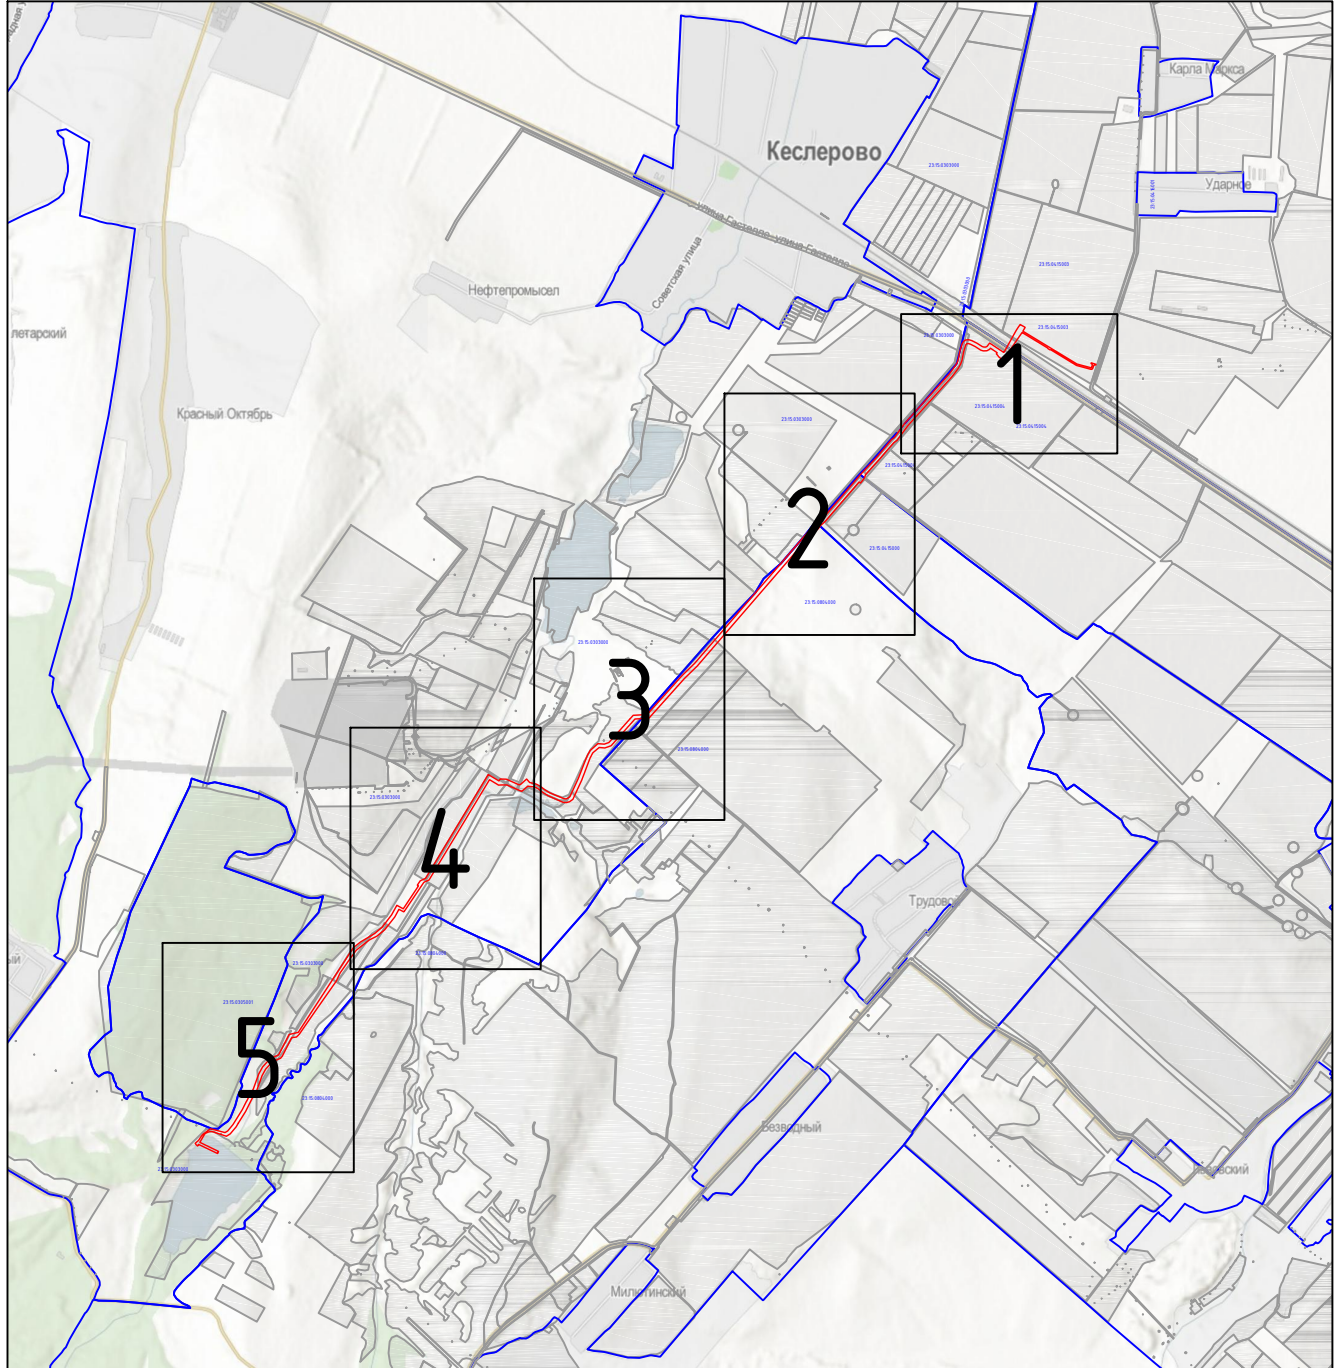

Масштаб 1:50 000

Используемые условные знаки и обозначения:

- - Границы публичного сервитута
- Границы земельных участков, сведения о которых внесены в ЕГРН
- - Границы кадастрового квартала




ОПИСАНИЕ МЕСТОПОЛОЖЕНИЯ ГРАНИЦ

Публичный сервитут "Объекты электросетевого хозяйства, водопроводные сети, линии и сооружения связи в рамках титула "Ударная ТЭС. Внеплощадочные сети, коммуникации и водозаборные сооружения"

(наименование объекта, местоположение которого описано (далее - объект))

Раздел 4


Схема расположения границ публичного сервитута

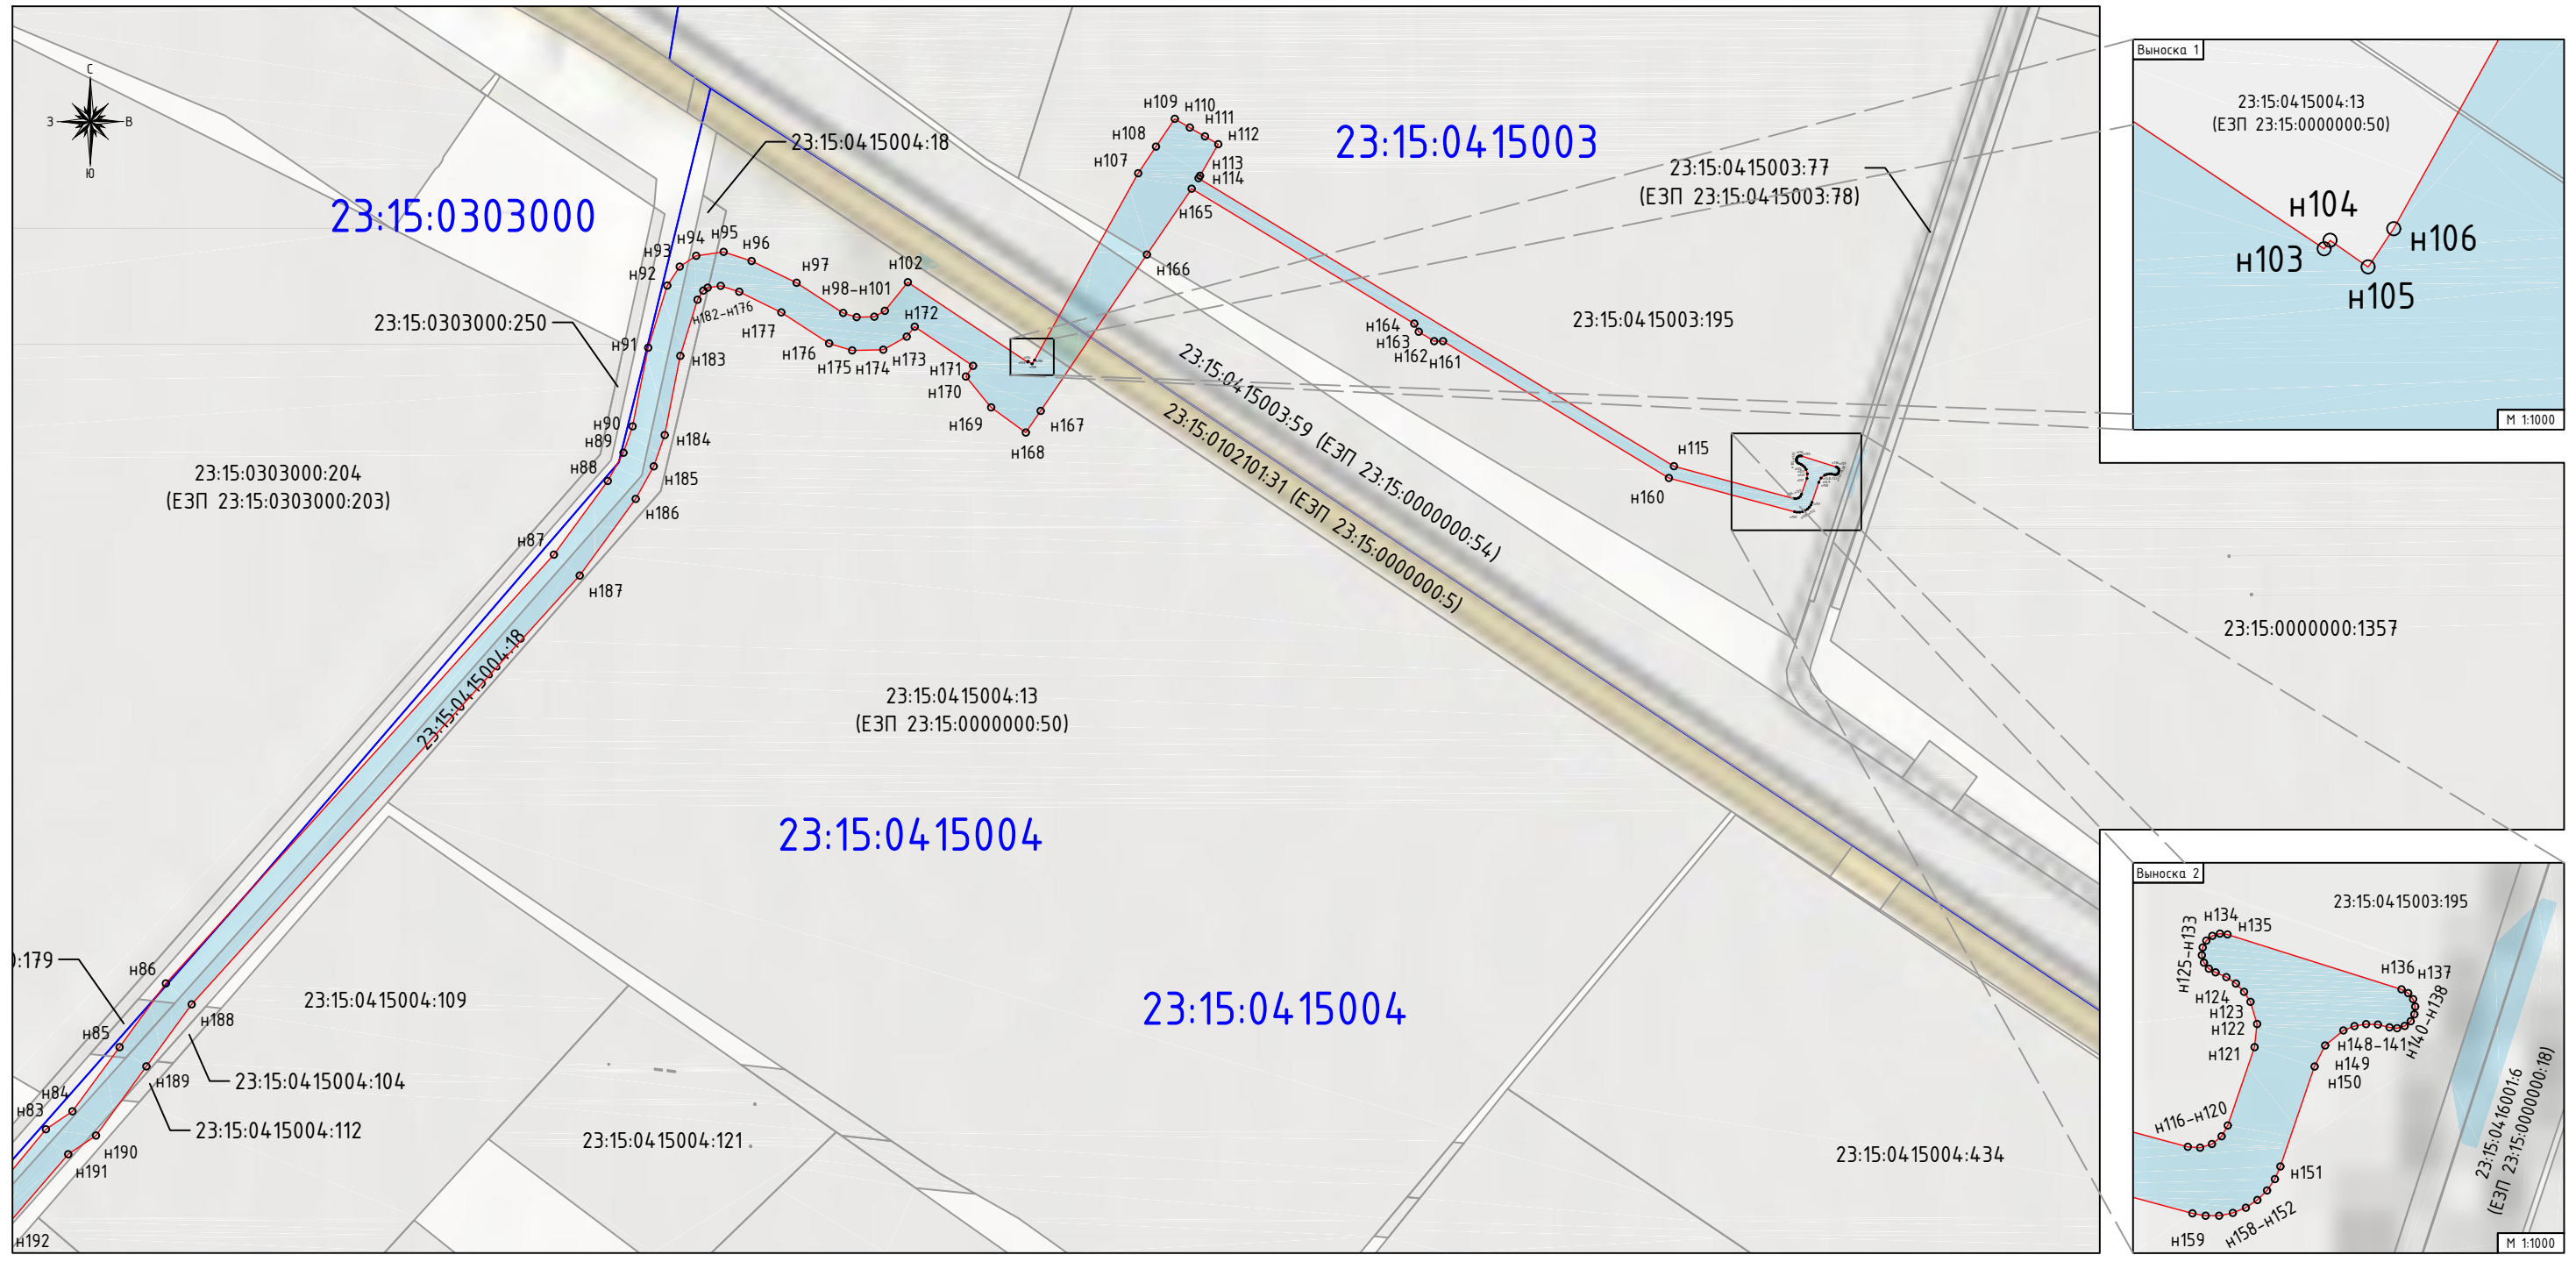

Масштаб 1:5 000

- Используемые условные знаки и обозначения:
- n1 - Обозначение характерных точек границ публичного сервитута
  - - Границы публичного сервитута
  - - Зона планируемого размещения линейных объектов
  - - Границы земельных участков, сведения о которых внесены в ЕГРН
  - - Границы кадастрового квартала
  - :195 - Кадастровый номер земельного участка
  - 23:15:0415003 - Номер кадастрового квартала

Схема расположения листов

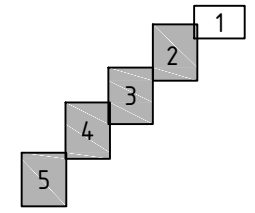


## ОПИСАНИЕ МЕСТОПОЛОЖЕНИЯ ГРАНИЦ

Публичный сервитут "Объекты электросетевого хозяйства, водопроводные сети, линии и сооружения связи в рамках титула "Ударная ТЭС. Внеплощадочные сети, коммуникации и водозаборные сооружения""

(наименование объекта, местоположение которого описано (далее - объект))

## Раздел 4

## Схема расположения границ публичного сервитута

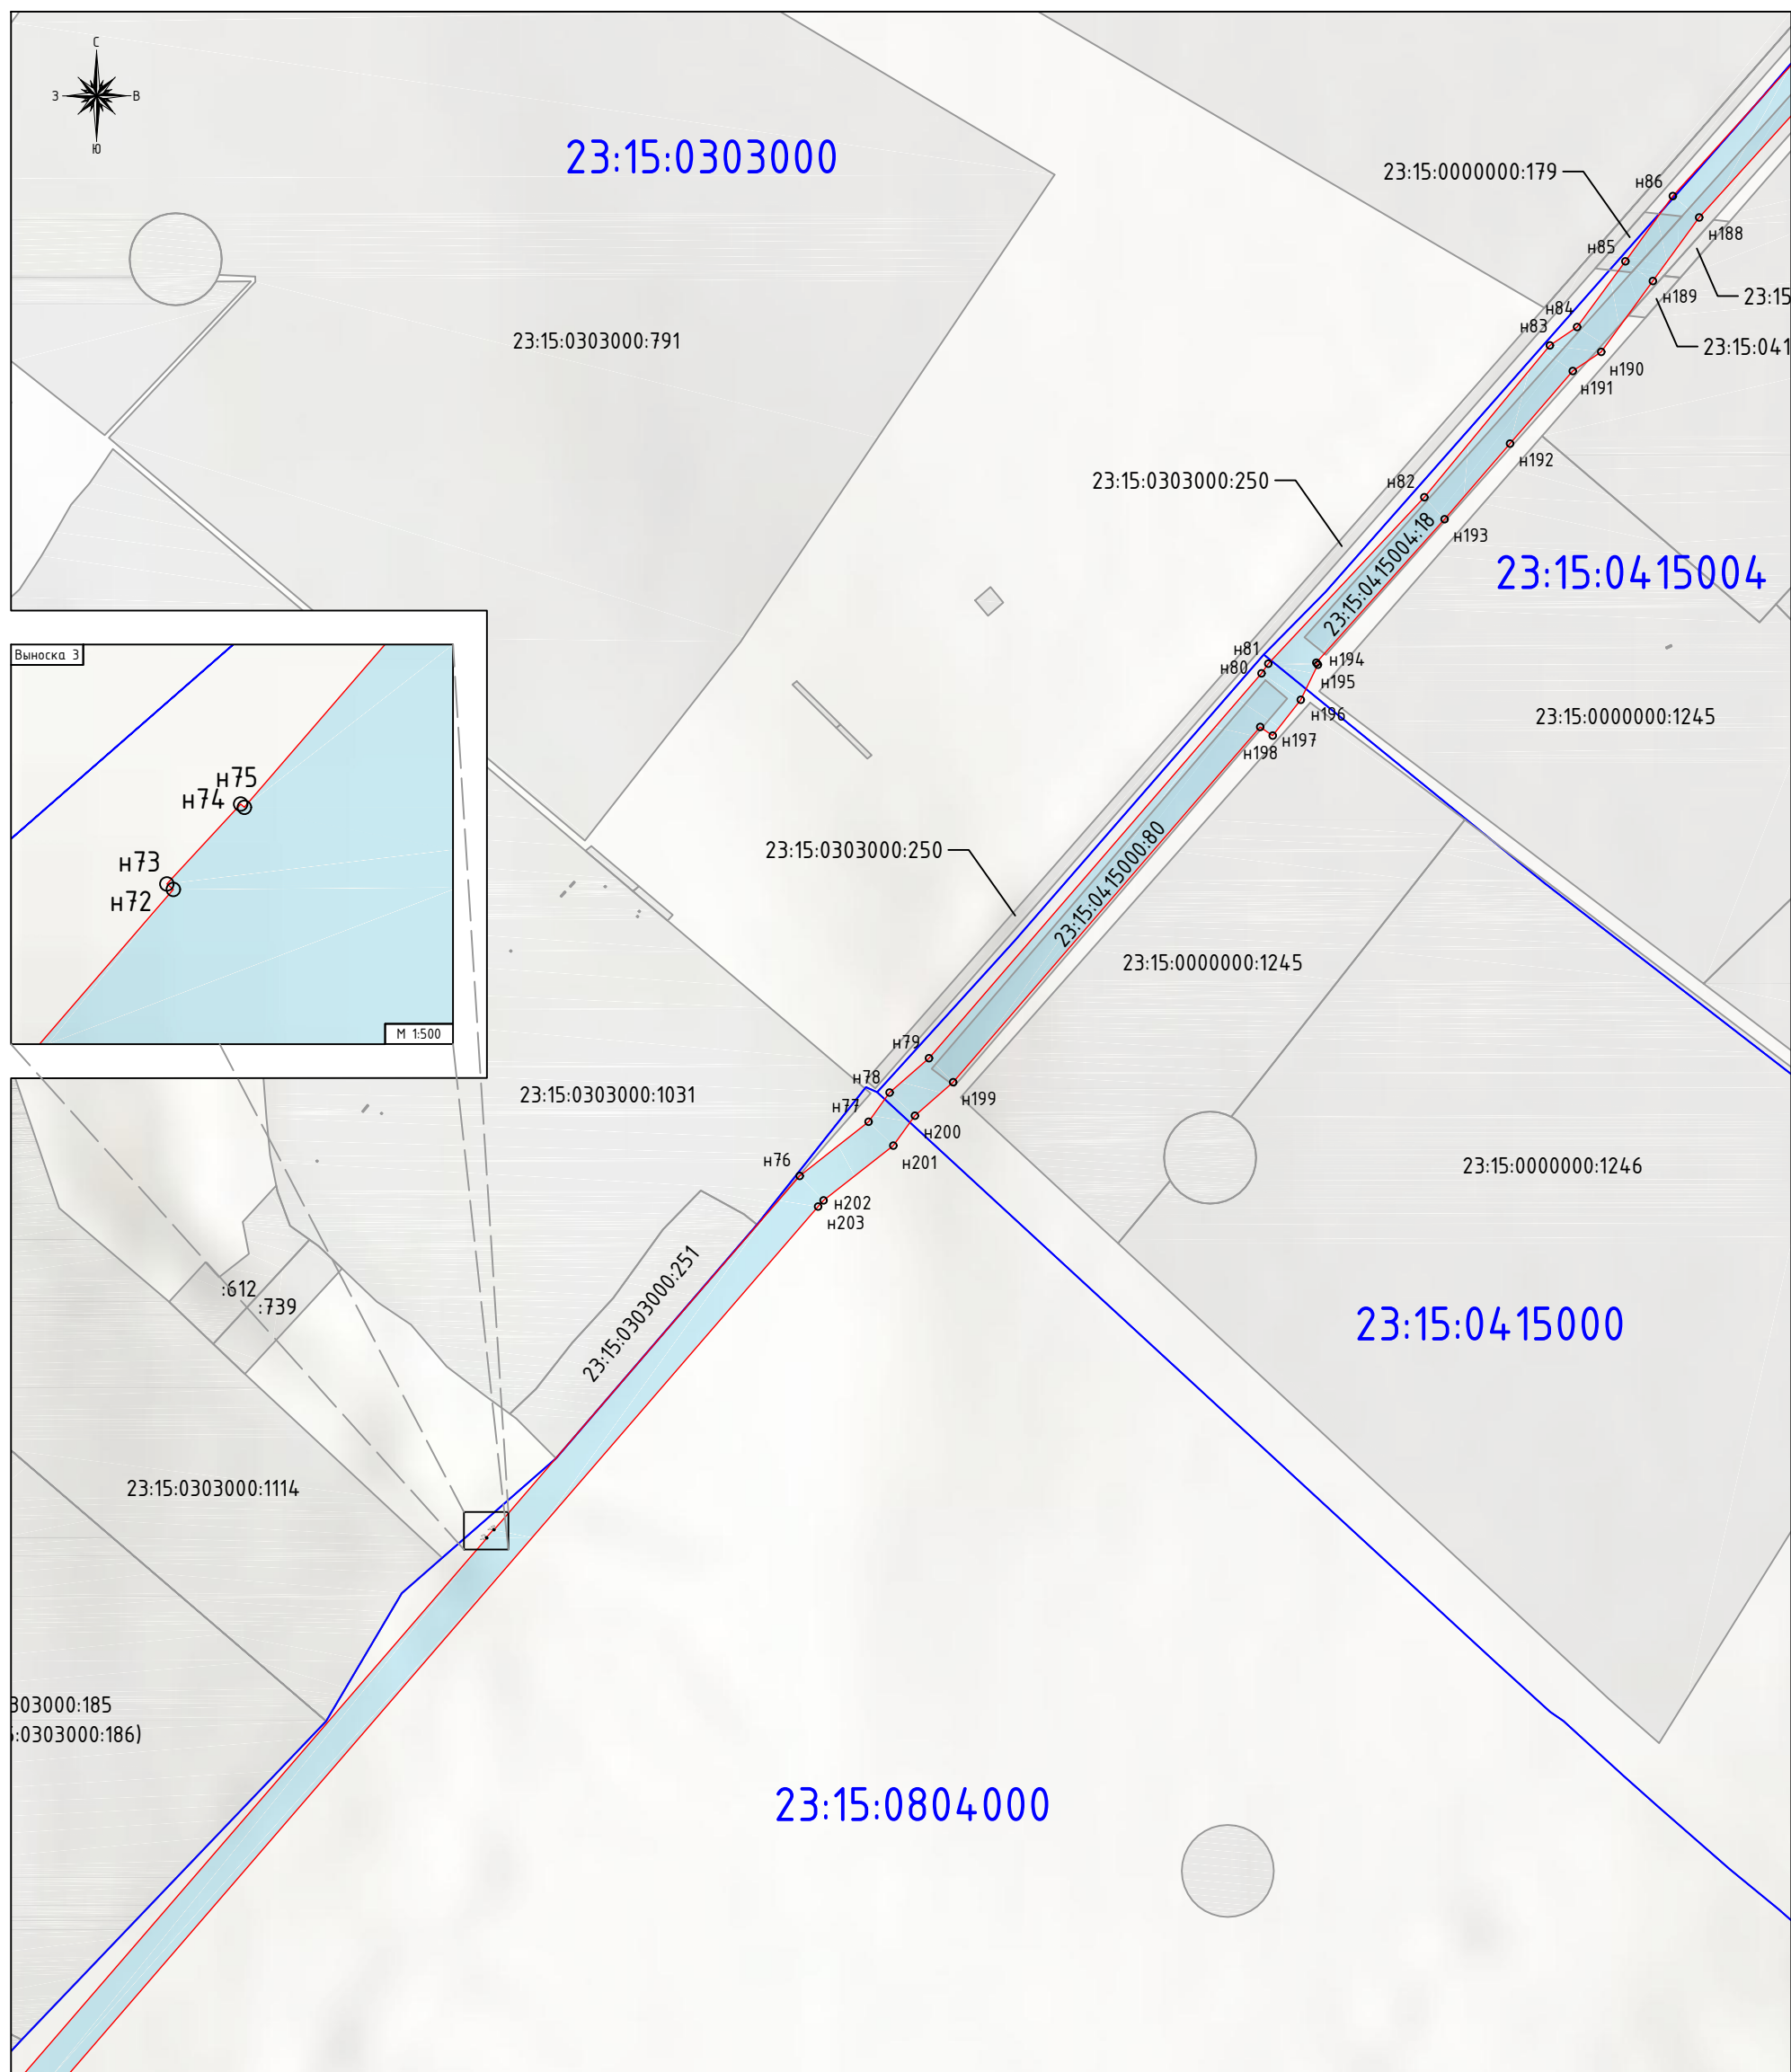


Масштаб 1:5 000

Схема расположения листов

Используемые условные знаки и обозначения:

- n1 - Обозначение характерных точек границ публичного сервитута
- Границы публичного сервитута
- Зона планируемого размещения линейных объектов
- Границы земельных участков, сведения о которых внесены в ЕГРН
- Границы кадастрового квартала
- :195 - Кадастровый номер земельного участка
- 23:15:0415003 - Номер кадастрового квартала

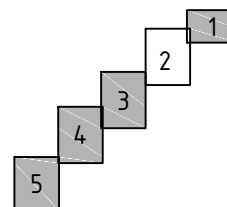



ОПИСАНИЕ МЕСТОПОЛОЖЕНИЯ ГРАНИЦ

Публичный сервитут "Объекты электросетевого хозяйства, водопроводные сети, линии и сооружения связи в рамках титула "Ударная ТЭС. Внеплощадочные сети, коммуникации и водозаборные сооружения""

(наименование объекта, местоположение которого описано (далее - объект))

Раздел 4

Схема расположения границ публичного сервитута

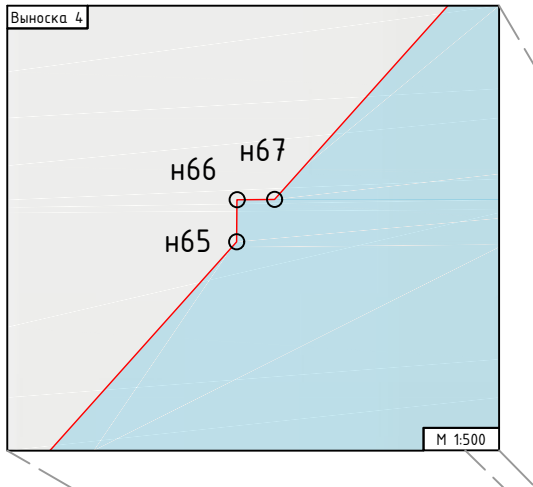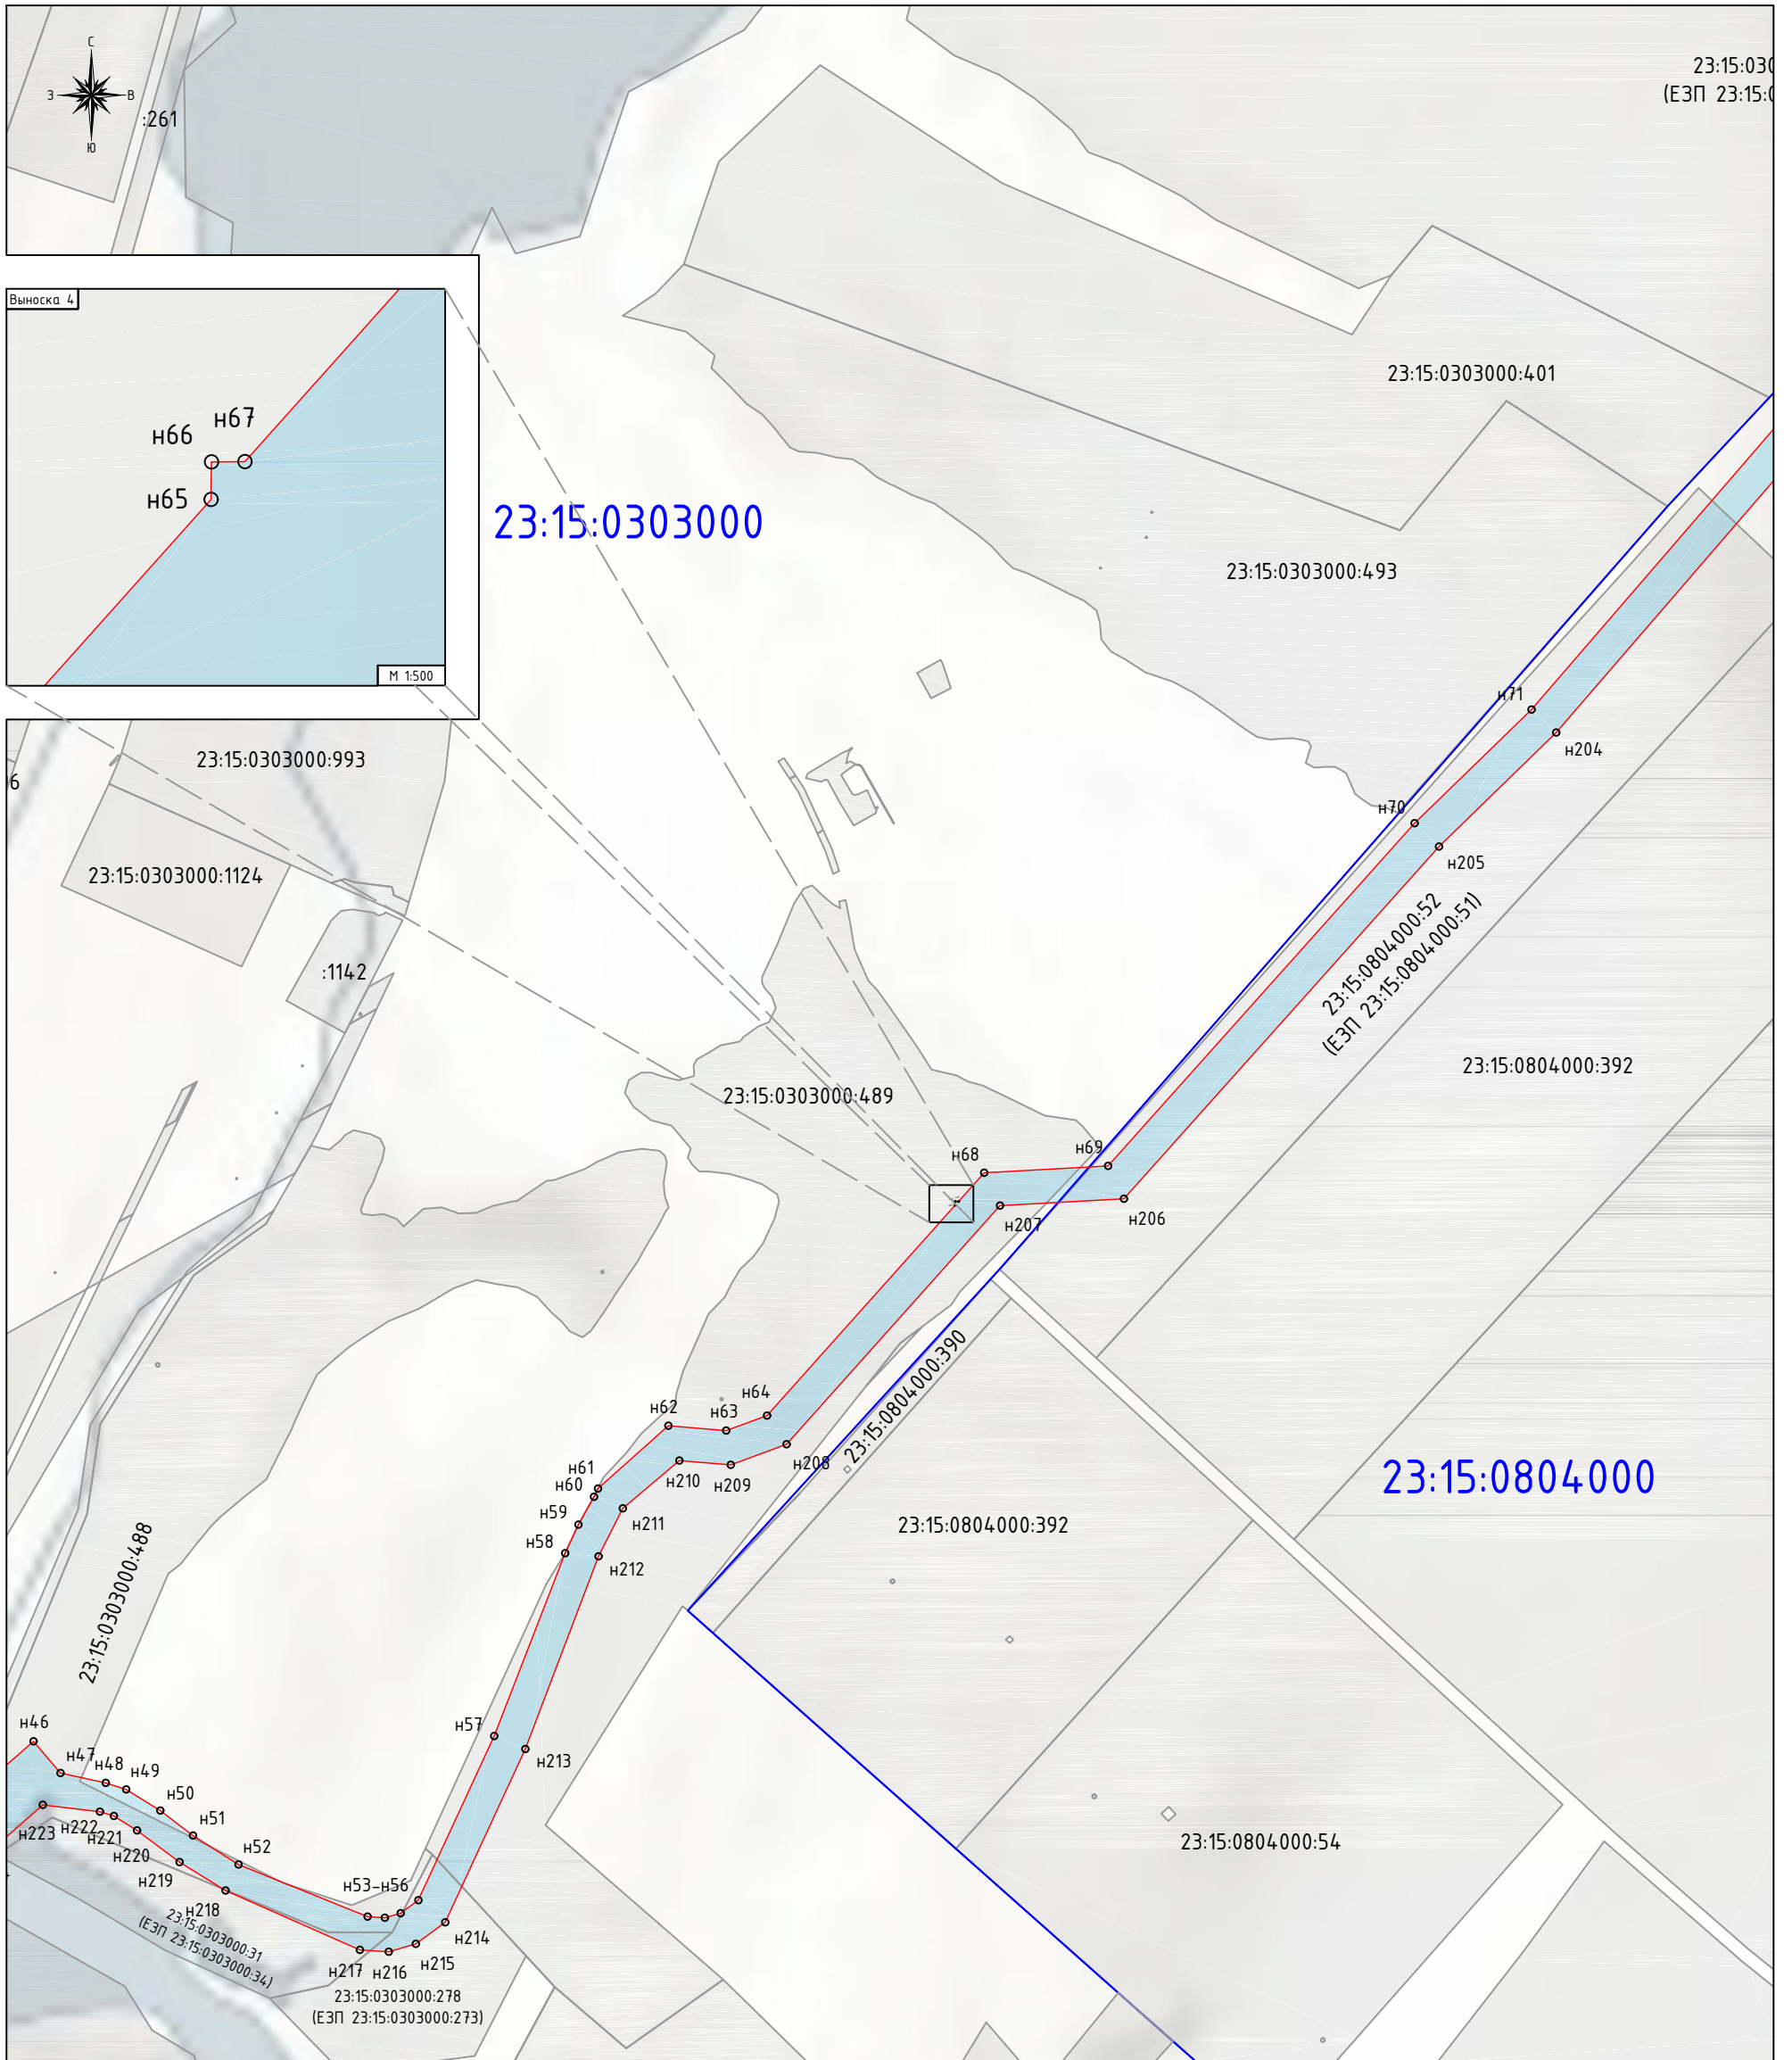


Масштаб 1:5 000

Схема расположения листов

Используемые условные знаки и обозначения:

- Hn1 - Обозначение характерных точек границ публичного сервитута
- - Границы публичного сервитута
- Зона планируемого размещения линейных объектов
- Границы земельных участков, сведения о которых внесены в ЕГРН
- Границы кадастрового квартала
- :195 - Кадастровый номер земельного участка
- 23:15:0415003 - Номер кадастрового квартала

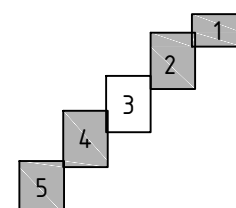


## ОПИСАНИЕ МЕСТОПОЛОЖЕНИЯ ГРАНИЦ

Публичный сервитут "Объекты электросетевого хозяйства, водопроводные сети, линии и сооружения связи в рамках титула "Ударная ТЭС. Внеплощадочные сети, коммуникации и водозаборные сооружения"

(наименование объекта, местоположение которого описано (далее - объект))

## Раздел 4

## Схема расположения границ публичного сервитута

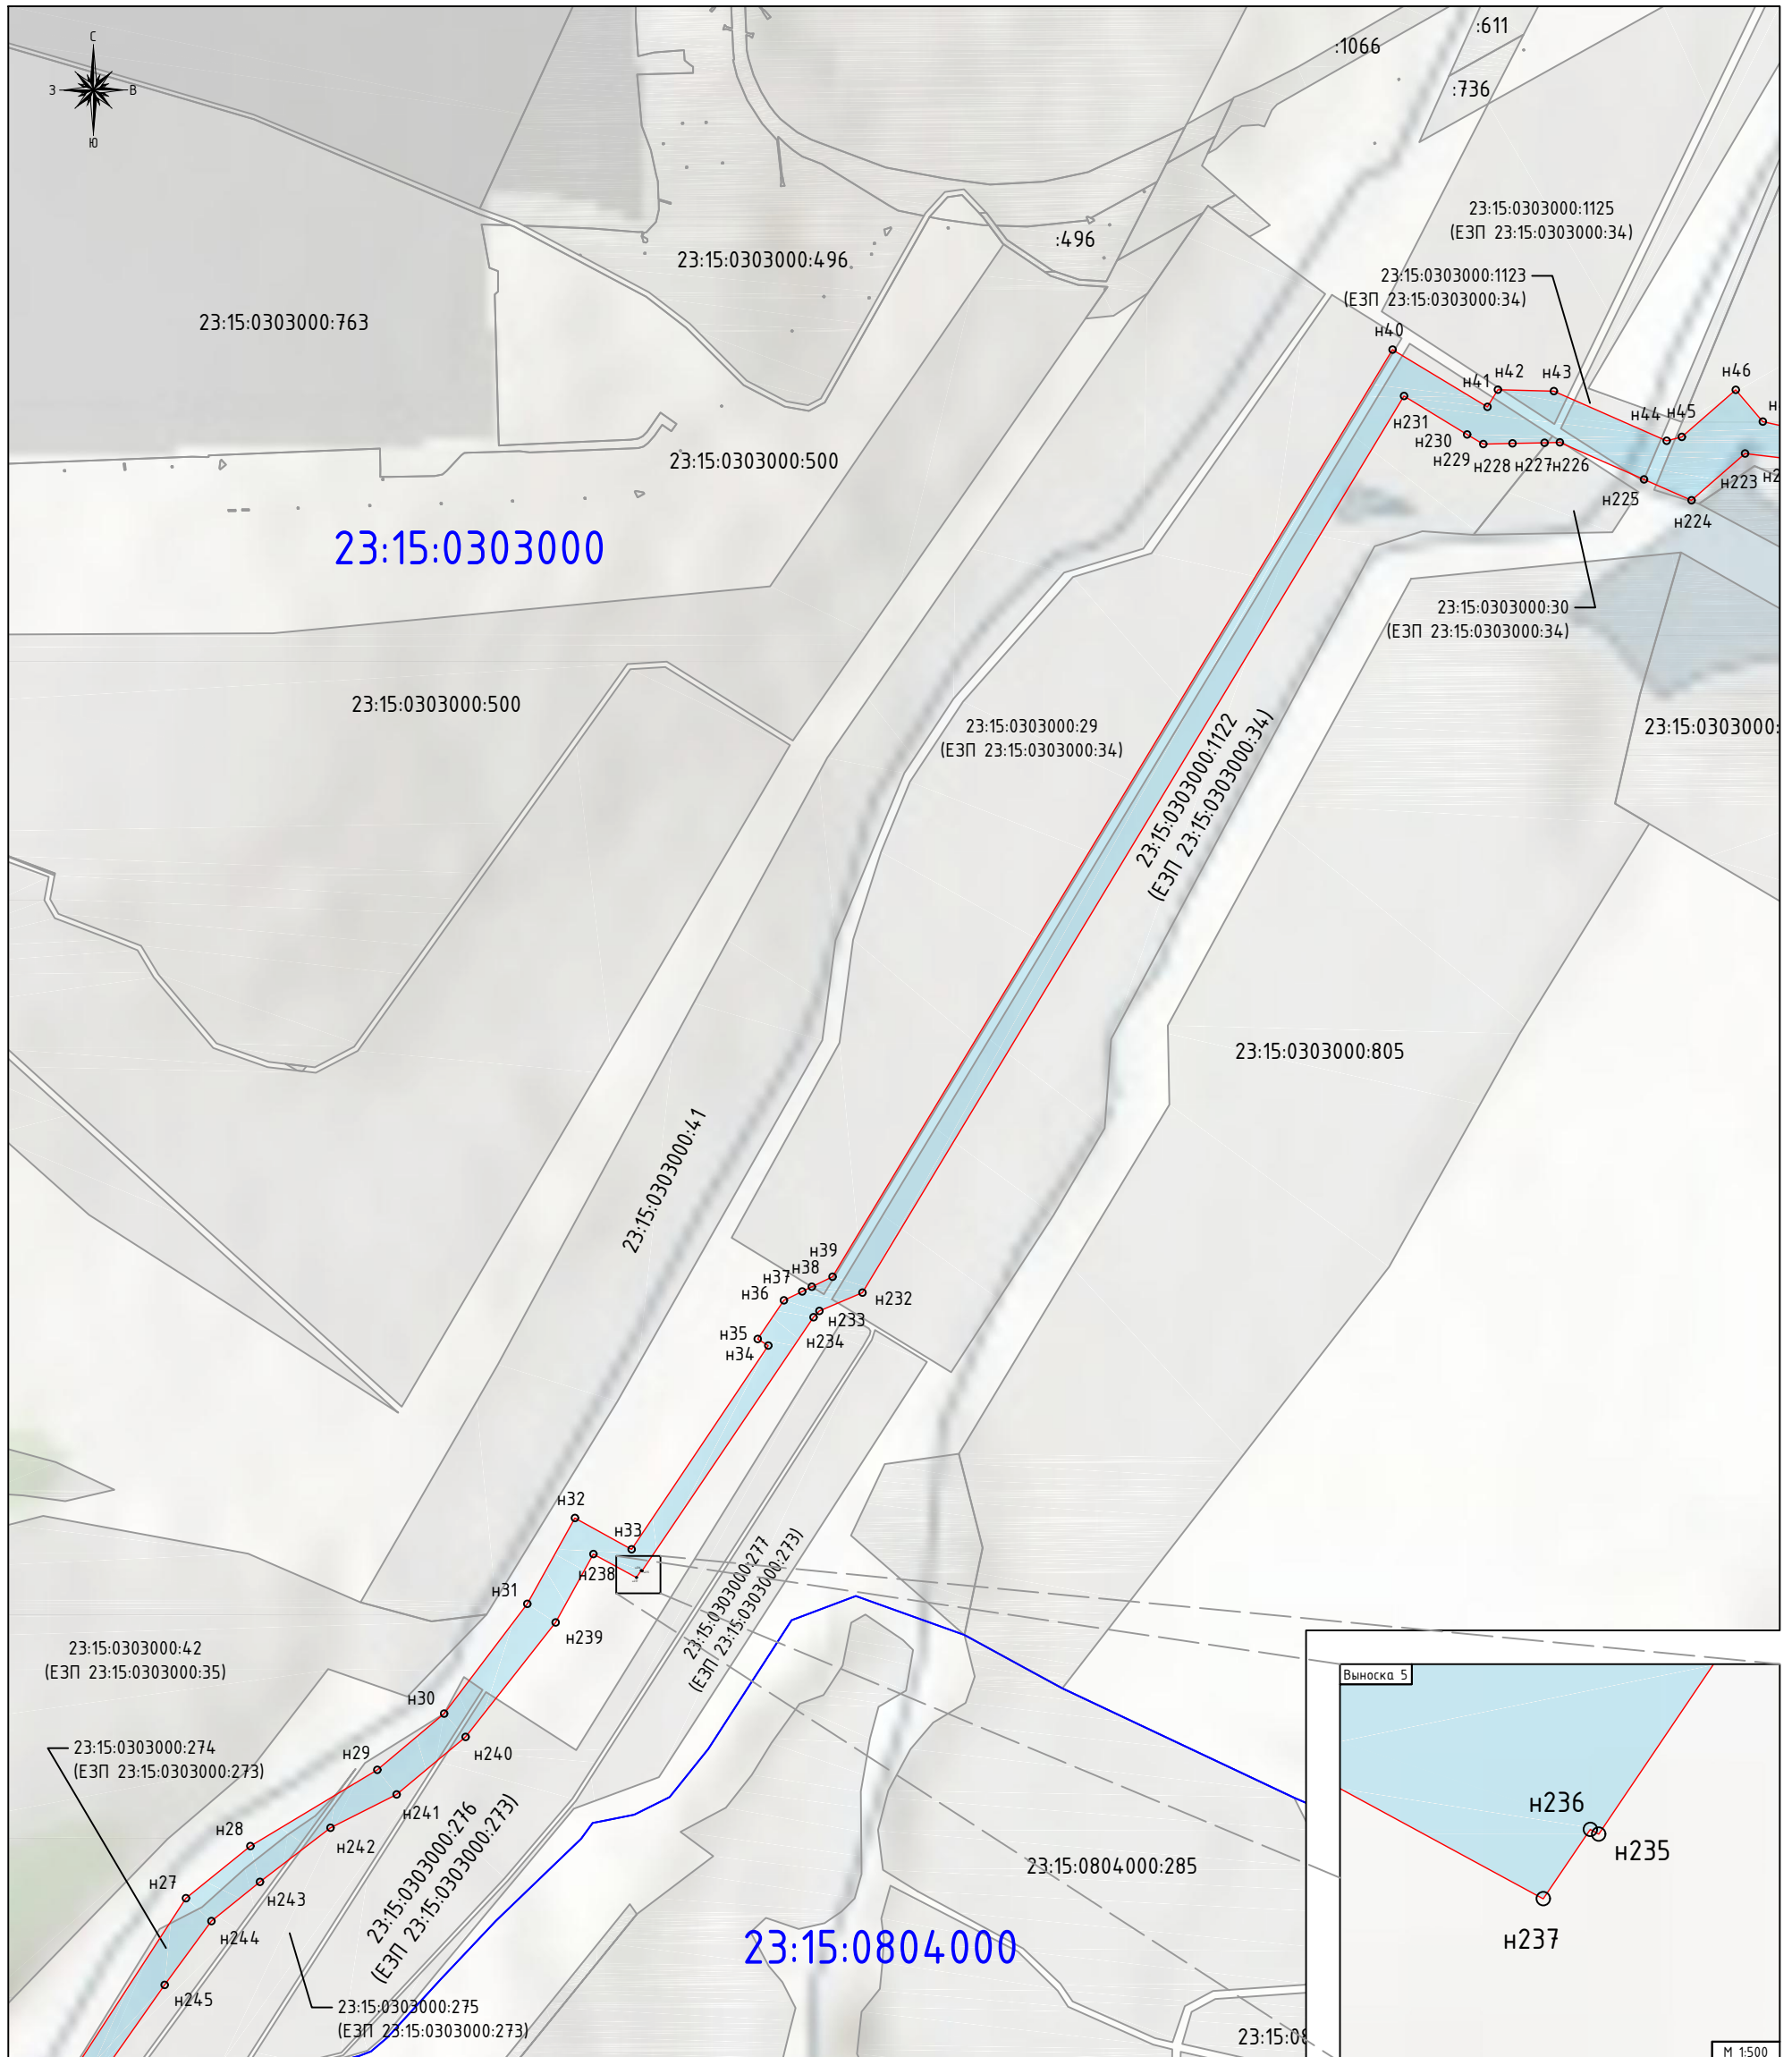


Масштаб 1:5 000

Схема расположения листов

Используемые условные знаки и обозначения:

- н1 - Обозначение характерных точек границ публичного сервитута
- Границы публичного сервитута
- Зона планируемого размещения линейных объектов
- Границы земельных участков, сведения о которых внесены в ЕГРН
- Границы кадастрового квартала
- :195 - Кадастровый номер земельного участка
- 23:15:0415003 - Номер кадастрового квартала

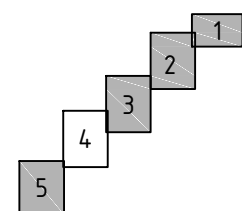





## ОПИСАНИЕ МЕСТОПОЛОЖЕНИЯ ГРАНИЦ

Публичный сервитут "Объекты электросетевого хозяйства, водопроводные сети, линии и сооружения связи в рамках титула "Ударная ТЭС. Внеплощадочные сети, коммуникации и водозаборные сооружения""

(наименование объекта, местоположение которого описано (далее - объект))

## Раздел 4

## Схема расположения границ публичного сервитута

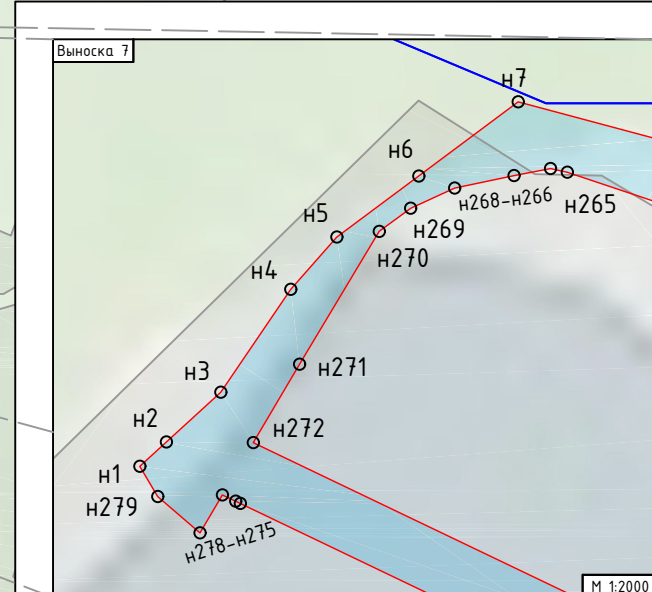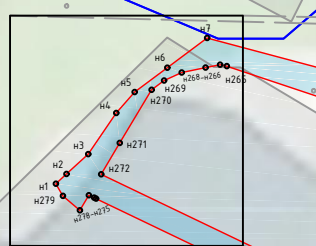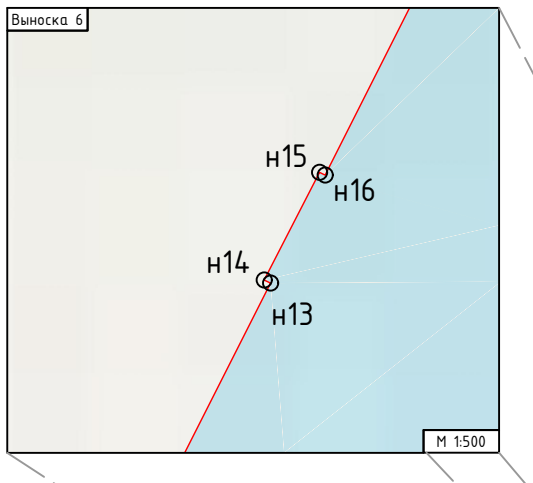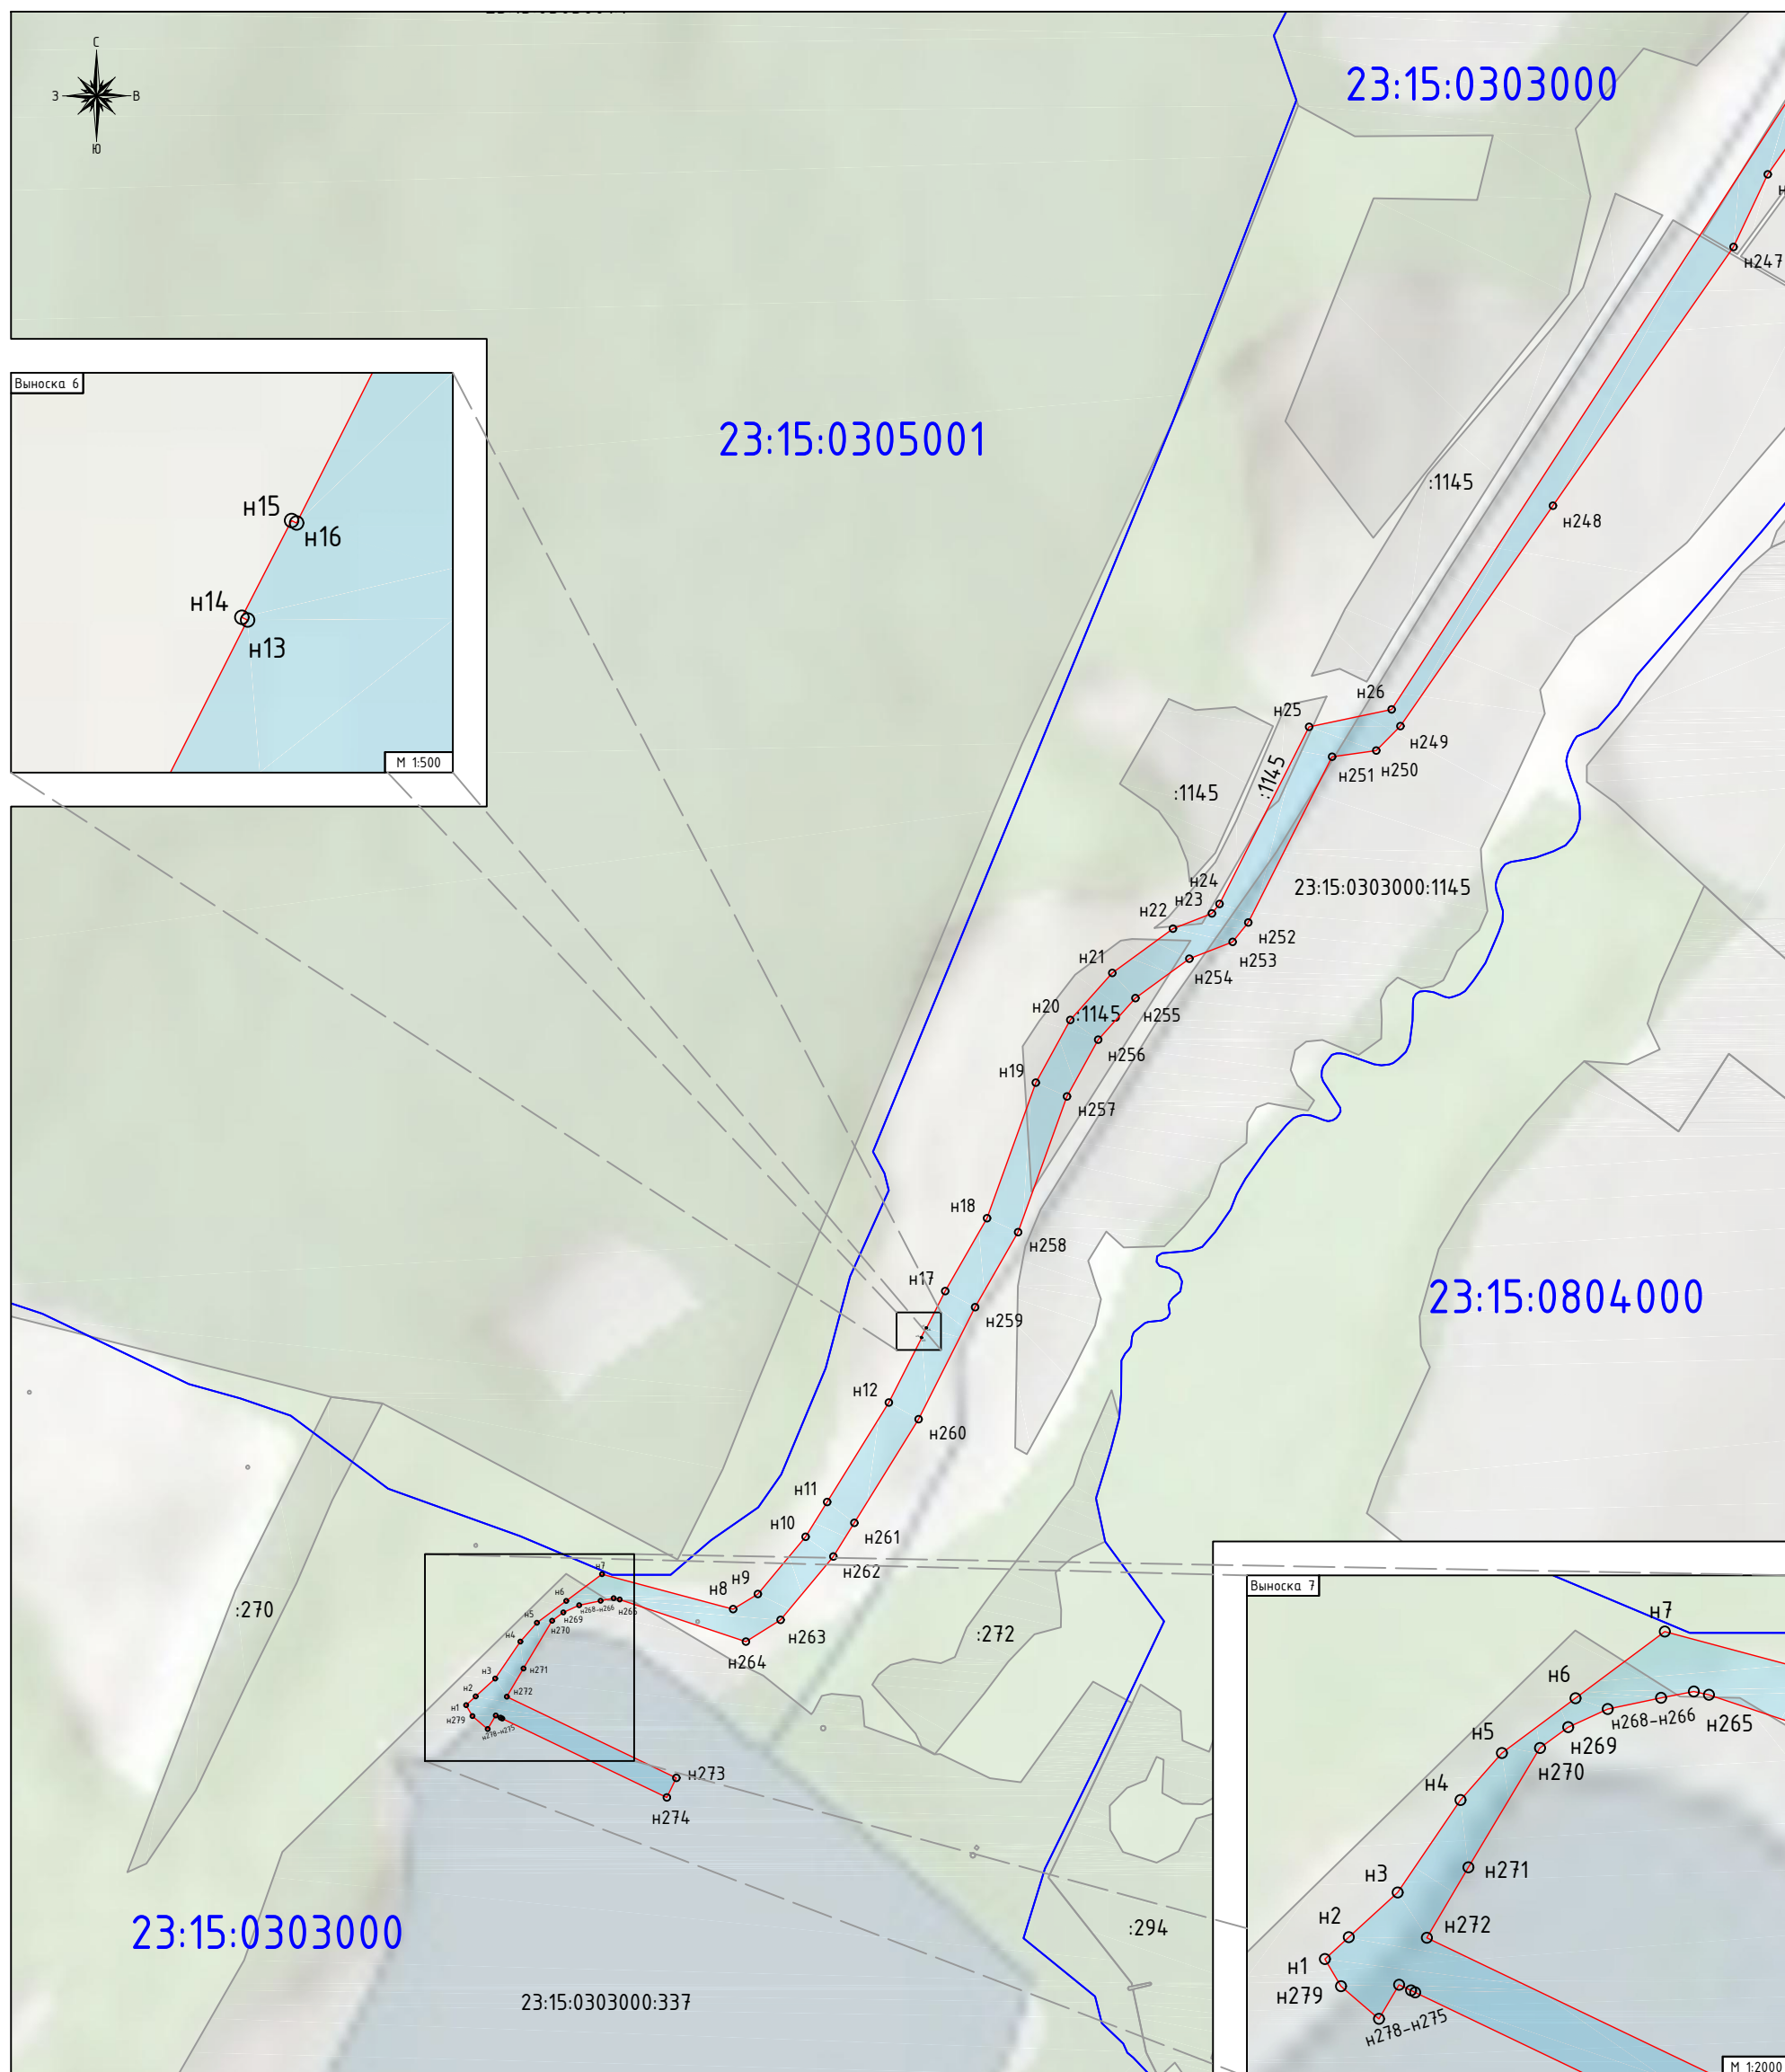

Масштаб 1:5 000

Схема расположения листов

Используемые условные знаки и обозначения:

- Обозначение характерных точек границ публичного сервитута
- Границы публичного сервитута
- Зона планируемого размещения линейных объектов
- Границы земельных участков, сведения о которых внесены в ЕГРН
- Границы кадастрового квартала
- :195 - Кадастровый номер земельного участка
- 23:15:0415003 - Номер кадастрового квартала

